



ΕΦΗΜΕΡΙΣ ΤΗΣ ΚΥΒΕΡΝΗΣΕΩΣ

ΤΗΣ ΕΛΛΗΝΙΚΗΣ ΔΗΜΟΚΡΑΤΙΑΣ

ΤΕΥΧΟΣ ΤΕΤΑΡΤΟ **Αρ. Φύλλου 1160**

31 Οκτωβρίου 2003

ΠΕΡΙΕΧΟΜΕΝΑ

ΑΠΟΦΑΣΕΙΣ

ΑΠΟΦΑΣΕΙΣ

Αριθ. 3746 (1)

Επικύρωση καθορισμού οριογραμμών ρέματος οικισμού Ξηροποτάμου Δ.Δ. Φιλαδελφείου Δήμου Αρέθουσας Ν. Θεσ/νίκης.

Ο ΓΕΝΙΚΟΣ ΓΡΑΜΜΑΤΕΑΣ ΠΕΡΙΦΕΡΕΙΑΣ
ΚΕΝΤΡΙΚΗΣ ΜΑΚΕΔΟΝΙΑΣ

Έχοντας υπόψη :

1) Τις διατάξεις του άρθρου 5 του Ν. 3010/23.04.2002 «Εναρμόνιση του Ν. 1650/1986 με τις οδηγίες 97/11 Ε.Ε. και 96/61 Ε.Ε., διαδικασία οριοθέτησης και ρυθμίσεις θεμάτων για τα υδατορέματα και άλλες διατάξεις.» ΦΕΚ 91 Α/25.4.2002.

2) Τις διατάξεις του Ν. 2503/Ι997 «Διοίκηση, οργάνωση της Περιφέρειας, ρύθμιση θεμάτων για την τοπική αυτοδιοίκηση και άλλες διατάξεις» (ΦΕΚ 107 Α/1997).

3) Τις διατάξεις του άρθρου 29^{α} του Ν. 1558/1985 «Κυβέρνηση και Κυβερνητικά όργανα (ΦΕΚ 137^{Α}/1985) που προστέθηκε με το άρθρο 27 του Ν. 2081/1992 (ΦΕΚ 154 Α/ 1992 και αντικαταστάθηκε με την παράγραφο 2^{α} του άρθρου Ι του Ν. 2469/1997 (ΦΕΚ 38/Α/1997).

4) Τις διατάξεις του άρθρου 10 του Ν. 3044/2002 (ΦΕΚ197Α/27.8.2002) για την «Άσκηση αρμοδιοτήτων του Πολεοδομικού Σχεδιασμού».

5) Την 07/359/2.6.2003 Απόφαση Δ.Τ.Υ./Ν.Α. Θεσ/νίκης καθορισμού οριογραμμών του ρέματος.

6) Την 3152/23.6.2003 απόφαση της Δνσης Δημοσίων Έργων, τμήμα Υδραυλικών μελετών έγκρισης της υδρολογικής - υδραυλικής μελέτης του προς καθορισμό των οριογραμμών ρέματος, αποφασίζουμε:

Επικυρώνεται ο καθορισμός των οριογραμμών του ρέματος που διέρχεται μέσα από τον οικισμό Ξηροποτάμου του Δ.Δ. Φιλαδελφείου του Δήμου Αρέθουσας, όπως αυτές σημειώνονται στα συνημμένα Υ2.1 καιΥ2.2 Τοπογραφικά διαγράμματα κλίμακας 1:1.000 ως πολυγωνομετρικές γραμμές 01-02-03 ..... 161-162-163 με συντεταγμένες κορυφών τις αναγραφόμενες στο Τεύχος ΤΙ «Πίνακας Συντεταγμένων κορυφών Πολυγωνικής καθορισμού οριογραμμής ρέματος» που συνοδεύει την παρούσα απόφαση.

Η ισχύς της παρούσας αρχίζει από τη δημοσίευσή της στην Εφημερίδα της Κυβερνήσεως.

Η παρούσα απόφαση να δημοσιευθεί στην Εφημερίδα της Κυβερνήσεως μαζί με το Τοπογραφικό διάγραμμα κλίμακας και τον Πίνακα Συντεταγμένων των κορυφών του χειμάρρου που τη συνοδεύουν.

Θεσσαλονίκη, 25 Σεπτεμβρίου 2003

Ο Γενικός Γραμματέας Περιφέρειας
ΗΛΙΑΣ ΛΙΑΚΟΠΟΥΛΟΣ

ΕΛΛΗΝΙΚΗ ΔΗΜΟΚΡΑΤΙΑ
ΠΕΡΙΦΕΡΕΙΑ ΚΕΝΤΡΙΚΗΣ ΜΑΚΕΔΟΝΙΑΣ
ΝΟΜΑΡΧΙΑΚΗ ΑΥΤΟΔΙΟΙΚΗΣΗ ΘΕΣΣΑΛΟΝΙΚΗΣ
ΔΙΕΥΘΥΝΣΗ ΤΕΧΝΙΚΩΝ ΥΠΗΡΕΣΙΩΝ

ΑΝΤΙΠΛΗΜΜΥΡΙΚΗ ΠΡΟΣΤΑΣΙΑ-ΔΙΕΥΘΕΤΗΣΗ ΚΟΙΤΗΣ
& ΠΑΡΟΧΘΙΩΝ ΠΕΡΙΟΧΩΝ ΡΕΜΑΤΟΣ ΞΗΡΟΠΟΤΑΜΟΥ
Δ.Δ. ΦΙΛΑΔΕΛΦΙΟΥ ΔΗΜΟΥ ΑΡΕΘΟΥΣΑΣ

ΣΤΑΔΙΟ ΜΕΛΕΤΗΣ : ΟΡΙΣΤΙΚΗ ΜΕΛΕΤΗ

ΕΙΔΟΣ ΜΕΛΕΤΗΣ : ΥΔΡΑΥΛΙΚΑ

ΕΙΔΟΣ ΤΕΥΧΟΥΣ

ΠΙΝΑΚΑΣ ΣΥΝΤΕΤΑΓΜΕΝΩΝ ΚΟΡΥΦΩΝ ΠΟΛΥΓΩΝΙΚΗΣ
ΚΑΘΟΡΙΣΜΟΥ ΟΡΙΟΓΡΑΜΜΗΣ ΡΕΜΑΤΟΣ

ΑΡ. ΤΕΥΧΟΥΣ

Τ1

ΚΛΙΜΑΚΑ

ΜΕΛΕΤΗΤΕΣ

ΓΑΙΑ Α.Ε. ΜΕΛΕΤΩΝ




ΣΦΡΑΓΙΔΑ ΜΕΛΕΤΗΤΩΝ

ΔΗΜΗΤΡΙΟΣ ΓΕΩΡ. ΜΑΜΟΥΝΗΣ
ΔΙΠΛΩΜ. ΤΟΠΟΓΡΑΦΟΣ ΜΗΧΑΝΙΚΟΣ
ΠΟΛΥΤΕΧΝΙΚΗΣ ΣΧΟΛΗΣ Α.Π. ΘΕΣ/ΝΙΚΗΣ
Α.Μ.Π.Θ. 719 - Α.Μ. ΤΕΕ 21241
ΚΑΤΟΥΝΗ 3 Τ.Κ. 546 25 ΘΕΣ/ΝΙΚΗ ΤΗΛ.:0310 516.732

ΗΜΕΡΟΜΗΝΙΑ : ΜΑΡΤΙΟΣ 2002

Ο ΕΠΙΒΛΕΠΩΝ

Θεσσαλονίκη 19-6-03
ΓΕΩΡΓΙΟΣ ΙΩΑΝΝΙΔΗΣ
Πολ. Μηχ. ΠΕ με Α' β
Ο Προϊστάμενος Τμ. Υδρ. Έργων
Ιωάννης Χατζημηνιάδης
Πολ/Μηχ/κός με Α'β

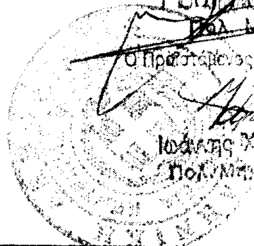

Θεωρήθηκε
Ο ΠΡΟΪΣΤΑΜΕΝΟΣ

Θεσ/νίκη 25/7/03
ΘΕΩΡΗΘΗΚΕ
Ο προϊστάμενος
Τμ. Οικοπεδικών Χώρων
και Απαλλοτριώσεων



ΝΙΚΟΛΑΟΣ ΡΟΙΔΗΣ
Τοπογράφος Μηχανικός με Α'

ΣΥΝΤΕΤΑΓΜΕΝΕΣ ΚΟΡΥΦΩΝ ΠΟΛΥΓΩΝΙΚΗΣ ΚΑΘΟΡΙΣΜΟΥ ΟΡΙΟΓΡΑΜΜΗΣ ΡΕΜΑΤΟΣ ΞΗΡΟΠΟΤΑΜΟΥ

Κορυφή	X	Y
1	455765.356	4511895.893
2	455781.702	4511903.961
3	455805.009	4511912.199
4	455832.183	4511897.741
5	455844.627	4511885.394
6	455855.774	4511879.543
7	455863.104	4511877.562
8	455892.441	4511848.406
9	455910.307	4511853.315
10	455936.209	4511865.077
11	455992.811	4511893.341
12	456006.359	4511906.808
13	456021.533	4511928.682
14	456029.652	4511934.052
15	456038.791	4511944.523
16	456050.44	4511956.084
17	456071.088	4511974.109
18	456086.015	4511985.588
19	456102.331	4511994.751
20	456134.278	4512024.39
21	456170.362	4512045.355
22	456187.555	4512065.873
23	456196.875	4512078.459
24	456205.724	4512093.136
25	456213.558	4512109.149
26	456219.167	4512134.097
27	456224.483	4512137.093
28	456224.188	4512158.08
29	456224.975	4512190.669
30	456225.991	4512212.858
31	456229.892	4512256.497
32	456230.255	4512257.971
33	456231.738	4512271.781
34	456232.802	4512276.991
35	456234.99	4512282.388
36	456238.143	4512287.32
37	456260.367	4512315.095
38	456267.244	4512322.088
39	456277.289	4512332.855
40	456293.913	4512346.298
41	456298.825	4512351.974
42	456315.384	4512371.288
43	456332.006	4512371.876
44	456345.618	4512387
45	456352.064	4512400.078
46	456371.965	4512435.481
47	456378.961	4512447.401
48	456399.129	4512505.198
49	456410.956	4512528.807
50	456430.538	4512548.356
51	456449.056	4512563.926

Κορυφή	X	Y
52	456469.68	4512562.179
53	456506.307	4512572.715
54	456534.226	4512574.845
55	456550.41	4512573.801
56	456586.039	4512566.978
57	456607.967	4512576.473
58	456614.649	4512577.285
59	456618.213	4512579.1
60	456622.076	4512581.134
61	456632.011	4512587.757
62	456640.759	4512592.171
63	456668.266	4512602.84
64	456694.96	4512608.213
65	456723.52	4512614.983
66	456755.062	4512623.779
67	456771.804	4512628.875
68	456791.723	4512644.379
69	456800.548	4512650.198
70	456817.073	4512671.804
71	456837.137	4512681.028
72	456869.554	4512676.175
73	456889.99	4512674.152
74	456911.306	4512668.394
75	456936.079	4512660.256
76	456951.446	4512651.248
77	456962.739	4512639.302
78	456964.556	4512602.607
79	456983.416	4512577.228
80	457002.046	4512561.477
81	457023.626	4512556.295
82	457019.747	4512546.007
83	456988.018	4512555.543
84	456968.501	4512569.808
85	456937.752	4512597.633
86	456912.869	4512610.551
87	456860.363	4512625.423
88	456846.745	4512626.264
89	456814.638	4512614.555
90	456797.776	4512605.99
91	456775.196	4512597.258
92	456729.677	4512600.373
93	456697.312	4512594.058
94	456669.628	4512586.966
95	456643.568	4512579.545
96	456623.112	4512574.532
97	456620.328	4512573.813
98	456606.358	4512556.265
99	456585.385	4512551.535
100	456557.655	4512551.119
101	456528.87	4512557.474
102	456484.174	4512548.397

Κορυφή	X	Y
103	456463.52	4512542.04
104	456436.076	4512536.236
105	456416.985	4512517.252
106	456411.248	4512500.708
107	456404.78	4512487.722
108	456400.993	4512468.637
109	456394.625	4512449.405
110	456376.543	4512420.3
111	456365.006	4512405.347
112	456353.81	4512387.581
113	456350.06	4512382.12
114	456339.492	4512370.508
115	456324.601	4512358.074
116	456303.032	4512340.337
117	456300.675	4512338.668
118	456297.265	4512337.749
119	456278.255	4512318.601
120	456270.732	4512315.076
121	456267.436	4512309.523
122	456244.247	4512280.544
123	456241.685	4512274.328
124	456244.617	4512270.418
125	456245.393	4512266.972
126	456244.544	4512263.329
127	456241.607	4512260.182
128	456237.51	4512204.632
129	456237.309	4512200.975
130	456233.573	4512184.949
131	456232.933	4512140.213
132	456231.395	4512133.278
133	456233.837	4512125.621

Κορυφή	X	Y
134	456225.055	4512101.017
135	456224.305	4512100.091
136	456222.681	4512098.361
137	456219.874	4512088.866
138	456212.309	4512075.674
139	456201.149	4512061.27
140	456180.112	4512039.728
141	456182.644	4512025.937
142	456165.028	4512031.776
143	456158.004	4512028.721
144	456139.948	4512020.219
145	456121.086	4511999.166
146	456098.177	4511982.36
147	456090.131	4511977.153
148	456035.094	4511916.47
149	455989.9	4511874.939
150	455946.477	4511842.015
151	455912.055	4511835.68
152	455883.967	4511827.84
153	455876.469	4511823.292
154	455857.242	4511826.546
155	455840.5	4511832.012
156	455829.651	4511838.921
157	455823.795	4511853.917
158	455824.062	4511867.952
159	455818.92	4511886.242
160	455811.991	4511895.057
161	455788.429	4511887.784
162	455772.072	4511863.402
163	455763.658	4511855.564

ΠΕΡΙΦΕΡΕΙΑ ΚΕΝΤΡΙΚΗΣ ΜΑΚΕΔΟΝΙΑΣ
ΔΙ.ΠΕ.ΧΩ.
Νομός: ΘΕΣ/ΝΙΚΗΣ - Δ. ΑΡΕΘΟΥΣΑΣ
Θέση: Ξηροποτάμου
Θέμα: Επικύρωση καθορισμού οριογραμμών ρέματος
Το παρόν τοπογραφικό διάγραμμα θεωρήθηκε την υπ' αριθ. 3746/26-07-'03 απόφαση Γεν. Γραμ. Περιφέρειας Κεντρικής Μακεδονίας.
Θεσ/νίκη ...
ΘΕΩΡΗΘΗΚΕ
Ο Προϊστάμενος ΔΙ.ΠΕ.ΧΩ. Κ.Μ.



ΔΗΜΗΤΡΙΟΣ ΓΕΩΡ. ΜΑΜΟΥΝΗΣ
ΔΙΠΛΩΜ. ΤΟΠΟΓΡΑΦΟΣ ΜΗΧΑΝΙΚΟΣ
ΠΟΛΥΤΕΧΝΙΚΗΣ ΣΧΟΛΗΣ Α.Π. ΘΕΣ/ΝΙΚΗΣ
Α.Μ.Π.Θ. 719 - Α.Μ. ΤΕΕ 21241
ΚΑΤΟΥΝΗ 3 Τ.Κ. 546 25 ΘΕΣ/ΝΙΚΗ ΤΗΛ.:0310 516.732

ΚΑΘΟΡΙΣΜΟΣ ΟΡΙΟΓΡΑΜΜΗΣ ΡΕΜΑΤΟΣ

ΕΛΛΗΝΙΚΗ ΔΗΜΟΚΡΑΤΙΑ
ΠΕΡΙΦΕΡΕΙΑ ΚΕΝΤΡΙΚΗΣ ΜΑΚΕΔΟΝΙΑΣ
ΝΟΜΑΡΧΙΑΚΗ ΑΥΤΟΔΙΟΙΚΗΣΗ ΘΕΣΣΑΛΟΝΙΚΗΣ
ΔΙΕΥΘΥΝΣΗ ΤΕΧΝΙΚΩΝ ΥΠΗΡΕΣΙΩΝ

ΜΕΛΕΤΗ
ΑΜΕΣΑ ΑΝΤΙΠΛΗΜΜΥΡΙΚΑ ΕΡΓΑ ΠΡΟΣΤΑΣΙΑΣ ΣΤΗΝ ΠΕΡΙΟΧΗ ΕΚΒΟΛΩΝ ΤΟΥ ΧΕΙΜΑΡΡΟΥ ΞΗΡΟΠΟΤΑΜΟΥ

ΣΤΑΔΙΟ ΜΕΛΕΤΗΣ : ΟΡΙΣΤΙΚΗ ΜΕΛΕΤΗ

ΕΙΔΟΣ ΜΕΛΕΤΗΣ : ΥΔΡΑΥΛΙΚΑ

ΕΙΔΟΣ ΣΧΕΔΙΟΥ	ΑΡ.ΣΧΕΔΙΟΥ
ΚΑΘΟΡΙΣΜΟΣ ΟΡΙΟΓΡΑΜΜΗΣ ΡΕΜΑΤΟΣ	$Y_{2.1}$

ΚΛΙΜΑΚΑ : 1 : 1000

ΜΕΛΕΤΗΤΗΣ	ΣΦΡΑΓΙΔΑ ΜΕΛΕΤΗΤΩΝ
ΓΑΙΑ Α.Ε. ΜΕΛΕΤΩΝ	ΔΗΜΗΤΡΙΟΣ ΓΕΩΡ. ΜΑΜΟΥΝΗΣ ΔΙΠΛΩΜ. ΤΟΠΟΓΡΑΦΟΣ ΜΗΧΑΝΙΚΟΣ ΠΟΛΥΤΕΧΝΙΚΗΣ ΣΧΟΛΗΣ Α.Π. ΘΕΣ/ΝΙΚΗΣ Α.Μ. ΤΕΕ 21241

ΗΜΕΡΟΜΗΝΙΑ : ΟΚΤΩΒΡΙΟΣ 2002

Ο ΕΠΙΒΛΕΠΩΝ	ΘΕΩΡΗΘΗΚΕ

ΚΑΘΟΡΙΣΜΟΣ ΟΡΙΟΓΡΑΜΜΗΣ ΡΕΜΑΤΟΣ
Καθορίζεται η οριογραμμή του ρέματος όπως ορίζεται με τα στοιχεία ... και σημειώνεται με κόκκινο χρώμα.
Θεσ/νίκη 25/5/03
Ο ΣΥΝΤΑΞΑΣ ΤΗΝ ΟΡΙΟΓΡΑΜΜΗ
ΚΙΚΗ ΑΡΑΒΙΔΟΥ
Τοπογράφος Μηχανικός με Γ' β.

Θεσ/νίκη 25/5/3
ΘΕΩΡΗΘΗΚΕ
Ο προϊστάμενος Τμ. Οικοπεδικών Χώρων και Απαλλοτριώσεων
ΝΙΚΟΛΑΟΣ ΡΟΪΔΗΣ
Τοπογράφος Μηχανικός με Α'


ΕΛΛΗΝΙΚΗ ΔΗΜΟΚΡΑΤΙΑ
ΠΕΡΙΦΕΡΕΙΑ ΚΕΝΤΡΙΚΗΣ ΜΑΚΕΔΟΝΙΑΣ
ΓΕΝΙΚΗ ΔΙΕΥΘΥΝΣΗ ΠΕΡΙΦΕΡΕΙΑΣ
ΔΙΕΥΘΥΝΣΗ ΔΗΜΟΣΙΩΝ ΕΡΓΩΝ
ΤΜΗΜΑ ΥΔΡ. ΕΡΓΩΝ
Από υδρολογική - υδραυλική άποψη ανταποκρίνεται στις απαιτήσεις του Ν. 880/79 όπως τροπ. με το Ν. 3010/02
Θεσσαλονίκη, 19-6-03
ΓΕΩΡΓΙΟΣ ΔΑΝΙΔΗΣ
Πολ. Μηχ. με Α' β.
Ο Προϊστάμενος Τμ. Υδρ. Έργων

ΝΟΜΑΡΧ. ΑΥΤΟΔ. ΘΕΣ/ΝΙΚΗΣ
Δ/ΝΣΗ ΤΕΧΝΙΚΩΝ ΥΠΗΡΕΣΙΩΝ
ΕΓΚΡΙΝΕΤΑΙ
Σύμφωνα με την ...
16/6/03
Ο ΠΡΟΪΣΤΑΜΕΝΟΣ Δ.Τ.Υ.Ν.Α.Θ.

ΠΕΡΙΦΕΡΕΙΑ ΚΕΝΤΡΙΚΗΣ ΜΑΚΕΔΟΝΙΑΣ
ΔΙ.ΠΕ.ΧΩ.
Νομός: ΘΕΣ/ΝΙΚΗΣ-Δ.ΑΡΕΘΟΥΣΑΣ
Ρέμα: Ξηροπόταμου
Θέμα: Επικύρωση καθορισμού οριογραμμών ρέματος
Το παρόν τοπογραφικό διάγραμμα συνοδεύει την υπ' αρ. 3746/26-07-03 απόφαση Γεν. Γραμ. Περιφέρειας Κεντρικής Μακεδονίας.
Θεσ/νίκη ...
ΘΕΩΡΗΘΗΚΕ
Ο Προϊστάμενος ΔΙ.ΠΕ.ΧΩ. Κ.Μ.

ΣΙΤΟΚΑΛΛΙΕΡΓΕΙΑ
ΣΙΤΟΚΑΛΛΙΕΡΓΕΙΑ
ΠΡΟΣ ΘΕΣΣΑΛΟΝΙΚΗ

4512400
4512300
4512100
4512000
4511900
4511800
455700
455800
455900
456000

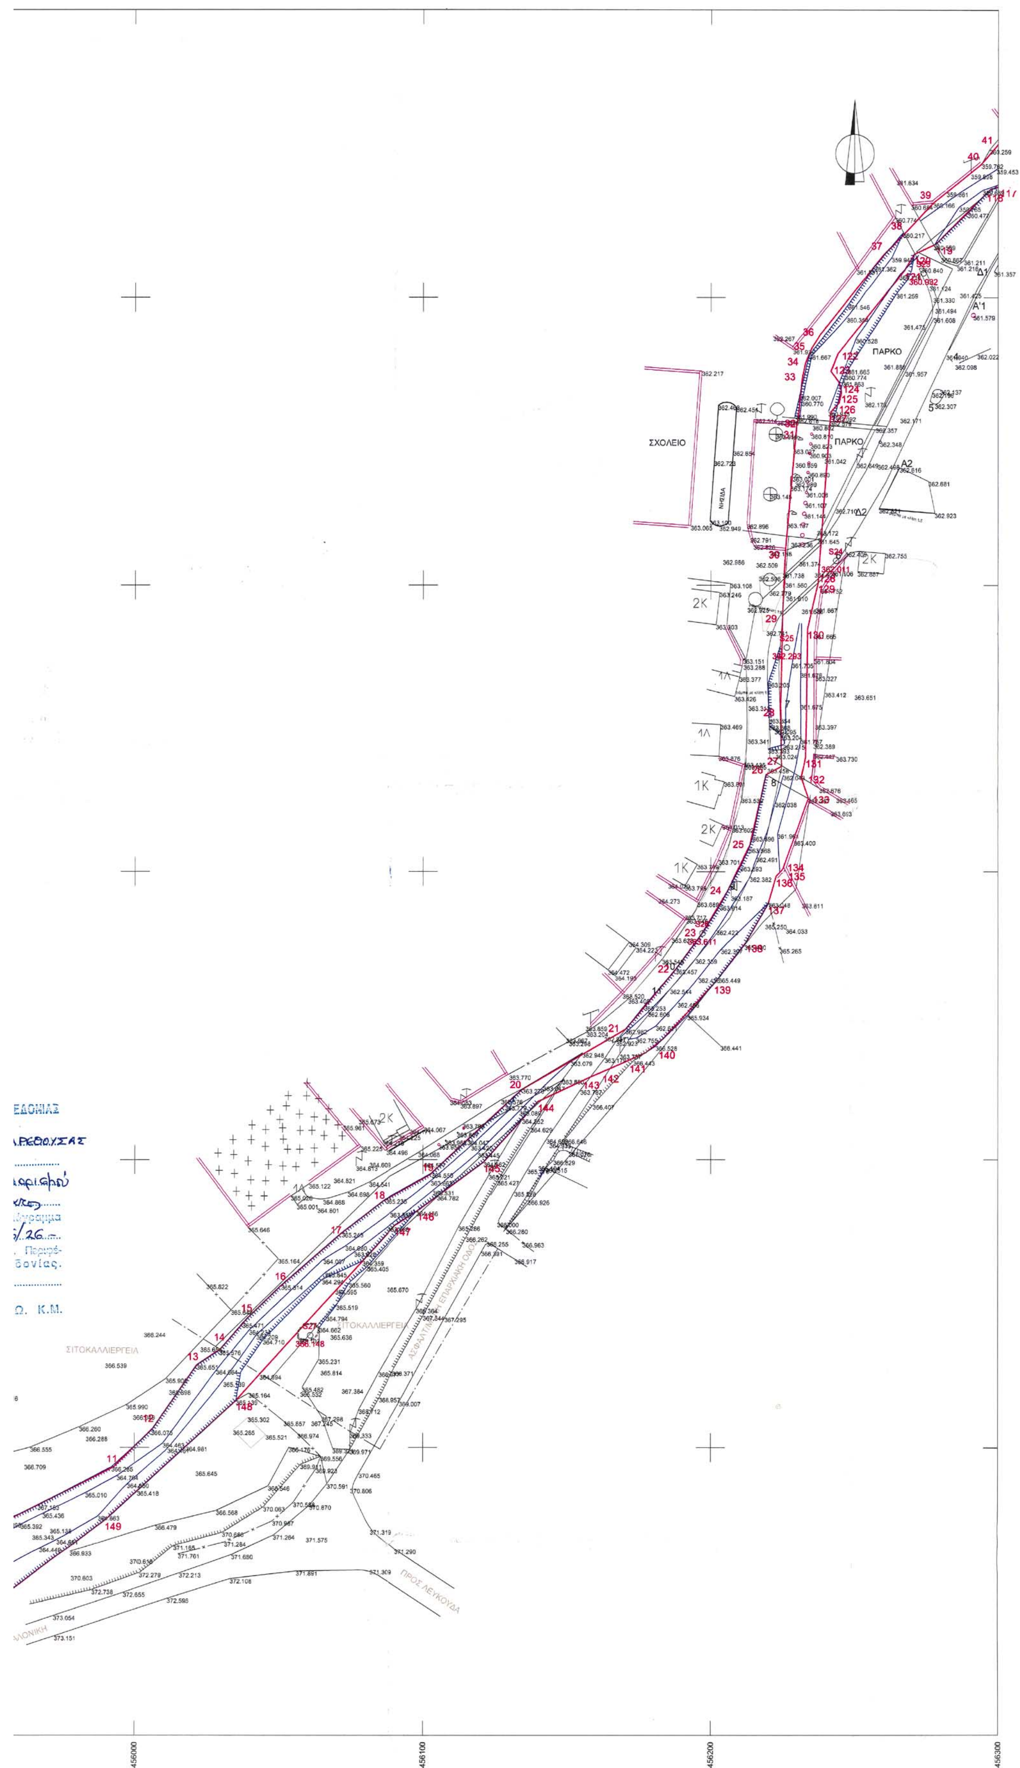
ΣΧΟΛΕΙΟ
ΠΑΡΚΟ
ΣΙΤΟΚΑΛΛΙΕΡΓΕΙΑ
ΠΡΟΣ ΛΕΥΚΟΥΔΑ
456000
456100
456200
456300

ΕΛΛΗΝΙΚΗ ΔΗΜΟΚΡΑΤΙΑ
ΠΕΡΙΦΕΡΕΙΑ ΚΕΝΤΡΙΚΗΣ ΜΑΚΕΔΟΝΙΑΣ
ΝΟΜΑΡΧΙΑΚΗ ΑΥΤΟΔΙΟΙΚΗΣΗ ΘΕΣΣΑΛΟΝΙΚΗΣ
ΔΙΕΥΘΥΝΣΗ ΤΕΧΝΙΚΩΝ ΥΠΗΡΕΣΙΩΝ

ΜΕΛΕΤΗ
ΑΜΕΣΑ ΑΝΤΙΠΛΗΜΜΥΡΙΚΑ ΕΡΓΑ ΠΡΟΣΤΑΣΙΑΣ ΣΤΗΝ ΠΕΡΙΟΧΗ ΕΚΒΟΛΩΝ ΤΟΥ ΧΕΙΜΑΡΡΟΥ ΞΗΡΟΠΟΤΑΜΟΥ

ΣΤΑΔΙΟ ΜΕΛΕΤΗΣ : ΟΡΙΣΤΙΚΗ ΜΕΛΕΤΗ

ΕΙΔΟΣ ΜΕΛΕΤΗΣ : ΥΔΡΑΥΛΙΚΑ

ΕΙΔΟΣ ΣΧΕΔΙΟΥ: ΚΑΘΟΡΙΣΜΟΣ ΟΡΙΟΓΡΑΜΜΗΣ ΡΕΜΑΤΟΣ

ΑΡ. ΣΧΕΔΙΟΥ: $Y_{2.2}$

ΚΛΙΜΑΚΑ : 1 : 1000

ΜΕΛΕΤΗΤΗΣ: ΓΑΙΑ Α.Ε. ΜΕΛΕΤΩΝ

ΣΦΡΑΓΙΔΑ ΜΕΛΕΤΗΤΩΝ: ΔΗΜΗΤΡΙΟΣ ΓΕΩΡ. ΜΑΜΟΥΝΗΣ, ΔΙΠΛΩΜ. ΤΟΠΟΓΡΑΦΟΣ ΜΗΧΑΝΙΚΟΣ, ΠΟΛΥΤΕΧΝΙΚΗΣ ΣΧΟΛΗΣ Α.Π. ΘΕΣ/ΝΙΚΗΣ

ΗΜΕΡΟΜΗΝΙΑ : ΟΚΤΩΒΡΙΟΣ 2002

Ο ΕΠΙΒΛΕΠΩΝ

ΘΕΩΡΗΘΗΚΕ

ΚΑΘΟΡΙΣΜΟΣ ΟΡΙΟΓΡΑΜΜΗΣ ΡΕΜΑΤΟΣ

ΕΓΚΡΙΝΕΤΑΙ



Αριθ. 5708 (2)

Τροποποίηση απόφασης κήρυξης έκτασης ως αναδασωτέας εμβαδού 1.000 στρεμμάτων στη θέση «Λυχνιάς» Δ.Δ. Σκηνέας - Κοντογενάδας - Αγίας Θέκλης - Κουβαλάτων περιφέρειας Δήμου Παλικής Νομύ Κεφαλληνίας.

Η ΓΕΝΙΚΗ ΓΡΑΜΜΑΤΕΑΣ ΠΕΡΙΦΕΡΕΙΑΣ
ΙΟΝΙΩΝ ΝΗΣΙΩΝ

Έχοντας υπόψη:

1) Τις περί Διοικητικής αποκέντρωσης διατάξεις του Ν.3200/55, όπως τροποποιήθηκε και συμπληρώθηκε μεταγενέστερα με το Ν.Δ. 532/70.

2) Τις διατάξεις του άρθρου 117 παρ. 3 του Συντάγματος.

3) Τις διατάξεις του Ν. 998/79 «περί προστασίας των δασών και δασικών εν γένει εκτάσεων της χώρας» και συγκεκριμένα:

α) Του άρθρου 38 παρ. 1, β) Του άρθρου 41 παρ. 1

4) Τις διαταγές του Υπουργείου Γεωργίας αριθμ α) 160417/1180/8.7.1980 και β) 182447/3049/24.9.1980.

5) Τον Ν. 2218/13.6.1994 «Περί ίδρυσης Νομαρχιακής Αυτοδιοίκησης, τροποποίησης διατάξεων για την πρωτοβάθμια αυτοδιοίκηση και την περιφέρεια και άλλες διατάξεις» όπως τροποποιήθηκε μεταγενέστερα με τον Ν. 2240/16.9.94.

6) Τον Ν. 2503/30.5.97 «Διοίκηση, οργάνωση, στελέχωση της περιφέρειας, ρύθμιση θεμάτων για την τοπική αυτοδιοίκηση και άλλες διατάξεις».

7) Την 4549/31.12.1985 απόφαση Νομάρχη Κεφ/νίας για κήρυξη αναδασωτέας έκτασης εμβαδού 1.000 στρεμμάτων στη θέση «Λυχνιάς» των κοινοτήτων Σκηνέας-Κοντογενάδας-Αγίας Θέκλης-Κουβαλάτων Ν. Κεφ/νίας.

8) Την αναφορά της Δ/νσης Δασών Κεφαλληνίας με αριθμ. 5360/11.9.2003 με την οποία προτείνεται η τροποποίηση της απόφασης κήρυξης ως αναδασωτέας, της αναφερόμενης στο θέμα εκτάσεως, αποφασίζουμε:

1. Τροποποιούμε την 4549/31.12.1985 απόφαση Νομάρχη Κεφαλληνίας και εξαιρούμε της κήρυξης ως αναδασωτέας τις ανέκαθεν μη δασικές εκτάσεις οι οποίες βρίσκονται διάσπαρτες εντός της καμένης έκτασης, όπως αυτή προσδιορίζεται στο απόσπασμα χάρτη κλίμακας 1:50.000 το οποίο αποτελεί αναπόσπαστο μέρος της αριθμ.4549/31.12.1985 Απόφαση Νομάρχη Κεφ/νίας.

Οι παραπάνω μη δασικές εκτάσεις θα διαπιστώνονται κατόπιν αυτοψίας υπαλλήλων και σχετικής φωτοερμηνείας αεροφωτογραφιών των προηγούμενων ετών.

2. Κατά τα λοιπά ισχύει η 4549/31.12.1985 απόφαση Νομάρχη Κεφ/νίας.

Η απόφαση αυτή να δημοσιευθεί στην Εφημερίδα της Κυβερνήσεως.

Κέρκυρα, 25 Σεπτεμβρίου 2003

Η Γενική Γραμματέας Περιφέρειας
ΑΝΑΣΤΑΣΙΑ ΚΑΝΕΛΛΟΠΟΥΛΟΥ

ΑΠΟ ΤΟ ΕΘΝΙΚΟ ΤΥΠΟΓΡΑΦΕΙΟ